



MIEJSCOWY PLAN ZAGOSPODAROWANIA PRZESTRZENNEGO DLA STREFY PRZEMYSŁOWEJ W OBRĘBIE EWIDENCYJNYM ZIEWANICE

ZAŁĄCZNIK NR 1
DO UCHWAŁY NR RADY GMINY GŁOWNO
Z DNIA ROKU W SPRAWIE UCHWALENIA
MIEJSCOWEGO PLANU ZAGOSPODAROWANIA PRZESTRZENNEGO
DLA STREFY PRZEMYSŁOWEJ W OBRĘBIE EWIDENCYJNYM ZIEWANICE

OZNACZENIA OBOWIĄZUJĄCE

- GRANICA OBSZARU OBJĘTEGO PLANEM
- LINIA ROZGRANICZAJĄCA TERENY O RÓŻNYM PRZEZNACZENIU LUB RÓŻNYCH ZASADACH ZAGOSPODAROWANIA
- NIEPRZEKACZALNA LINIA ZABUDOWY
- STREFA ZIELENI IZOLACYJNEJ
- ZWYMIAROWANE ODLEGŁOŚCI MIERZONE W METRACH


SYMBOLE PRZEZNACZENIA TERENU

- 1U-P TEREN USŁUG LUB PRODUKCJI
- 1U TEREN USŁUG
- 1KDZ TEREN DROGI ZBIORCZEJ
- 1KDD TEREN DROGI DOJAZDOWEJ


OZNACZENIE INFORMACYJNE

- GRANICA GŁÓWNEGO ZBIORNIKA WÓD PODZIEMNYCH NR 403
- UJĘCIE WÓD PODZIEMNYCH

SKALA 1:1 000

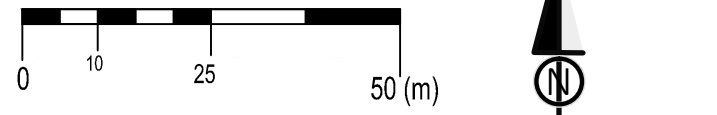

CAŁY OBSZAR OBJĘTY PLANEM ZLOKALIZOWANY JEST W GRANICACH
GŁÓWNEGO ZBIORNIKA WÓD PODZIEMNYCH NR 403 ZBIORNIK STRYKÓW

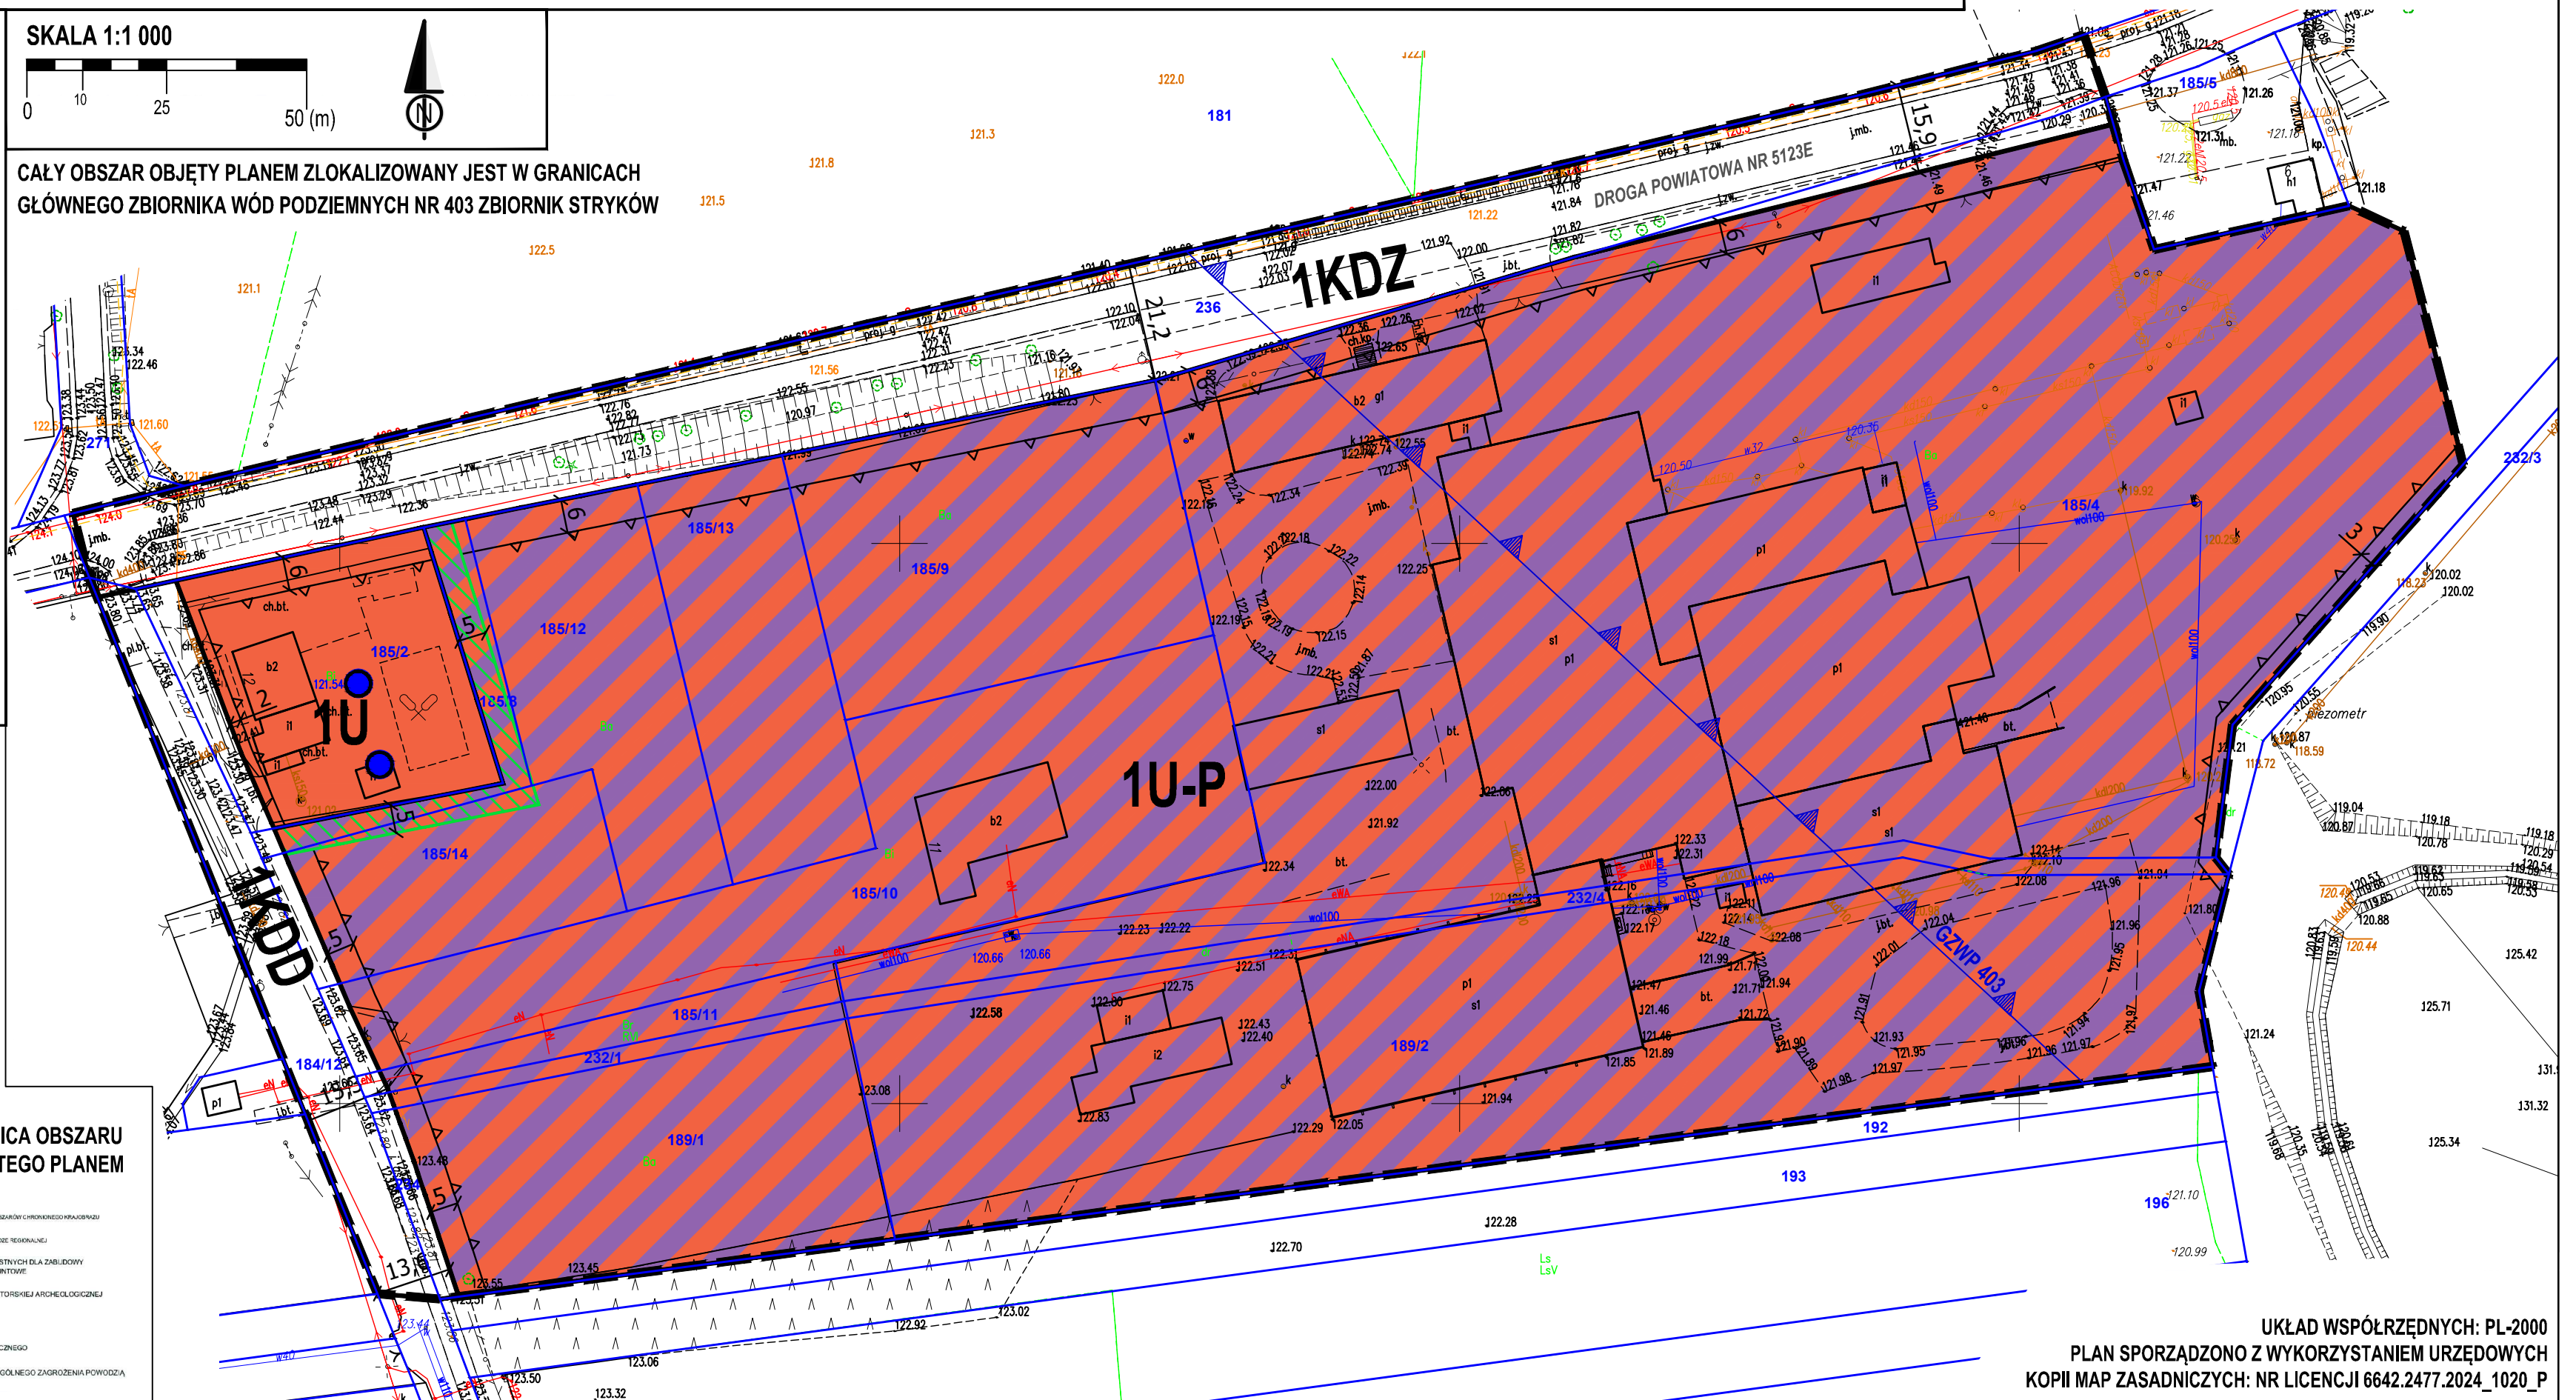

WYRYS ZE STUDIUM UWARUNKÓW I KIERUNKÓW ZAGOSPODAROWANIA PRZESTRZENNEGO GMINY GŁOWNO



- P TERENY ZABUDOWY PRODUKCYJNEJ, SKŁADOWO-MAGAZYNOWEJ I PRZEKŁADU GOSPODARSTWA ROLNEGO
- Uci TERENY ZABUDOWY USŁUGI KOMERCYJNYCH W TERENACH ZORGANIZOWANEJ DZIAŁALNOŚCI INWESTYCYJNEJ
- MN TERENY ZABUDOWY MIESZKANIOWEJ
- R TERENY ROLNE
- ZL TERENY LASÓW PRYWATNYCH
- DZL TERENY DOŁĘBIEN
- ZZ TERENY TRWAŁYCH UŻYTKÓW ZIELONYCH
- TERENY DRÓG PUBLICZNYCH
- SZLAKI PROJEKTOWANE W OPRACUJENIU WYTYCZNE Z PLANU ZAGOSPODAROWANIA PRZESTRZENNEGO WOJEWÓDZTWA
- PROJEKTOWANE SZLAKI ROWEROWE
- OŁOWIENSKA OSIEDLAKA
- MŁYNY NADMIARZĄCSKIE

GRANICA OBSZARU OBJĘTEGO PLANEM

- GRANICE PRZEKAZANYCH I OBSZARÓW CHRONIONEGO PRAWOZEMIA
- KONTAKTY GEOLOGICZNE I GRANICE TERENOWE
- GRANICE TERENÓW NIEMOŻLIWYCH DLA ZABUDOWY ZE WZGLĘDEM NA WYMAGANIA ŚRODOWISKA
- STREFA OCHRONY KONSERWATORSKIEJ ARCHEOLOGICZNEJ
- SKŁADOWNIKI ODPADÓW
- GŁĘBI PODCIEŻENIA ORGANICZNEGO
- GRANICA OBSZARÓW IZCZEGÓLNEGO ZAGROZENIA POWODZĄ

UKŁAD WSPÓŁRZĘDNYCH: PL-2000
PLAN SPORZĄDZONO Z WYKORZYSTANIEM URZĘDOWYCH
KOPII MAP ZASADNICZYCH: NR LICENCJI 6642.2477.2024_1020_P